


Pictogramme									
Repère appareil	D1	I1	I2	D2	D3	D4	D5	D6	D7
Repère bornes (tous n°)									
Désignation	Disjoncteur de branchement EEC ou Enercal	Coupe générale dans le logement, au plus près de l'entrée	Interrupteur différentiel type A	Eclairage 1	Prises cuisine 6 prises max	Prises Chambre Salle de bain 12 prises max	Climatisation 1 Climatisation 2	Plaque de cuisson	Chauffe-eau
Puissance									
Longueur de câbles	"X" mètres								
Sections de câbles	Mini 2 x 10 mm <sup>2</sup>			3 G 1,5 mm <sup>2</sup>	3 G 2,5 mm <sup>2</sup>	3 G 2,5 mm <sup>2</sup>	3 G 2,5 mm <sup>2</sup>	3 G 4 mm <sup>2</sup>	3 G 2,5 mm <sup>2</sup>



**Schéma type logement**  
**A adapter aux besoins de l'utilisateur**

N° affaire :		C		F	
N° plan :		B		E	
Date:		A		D	
Dessiné par :	COTSUEL	N° folio :	1 / 3		

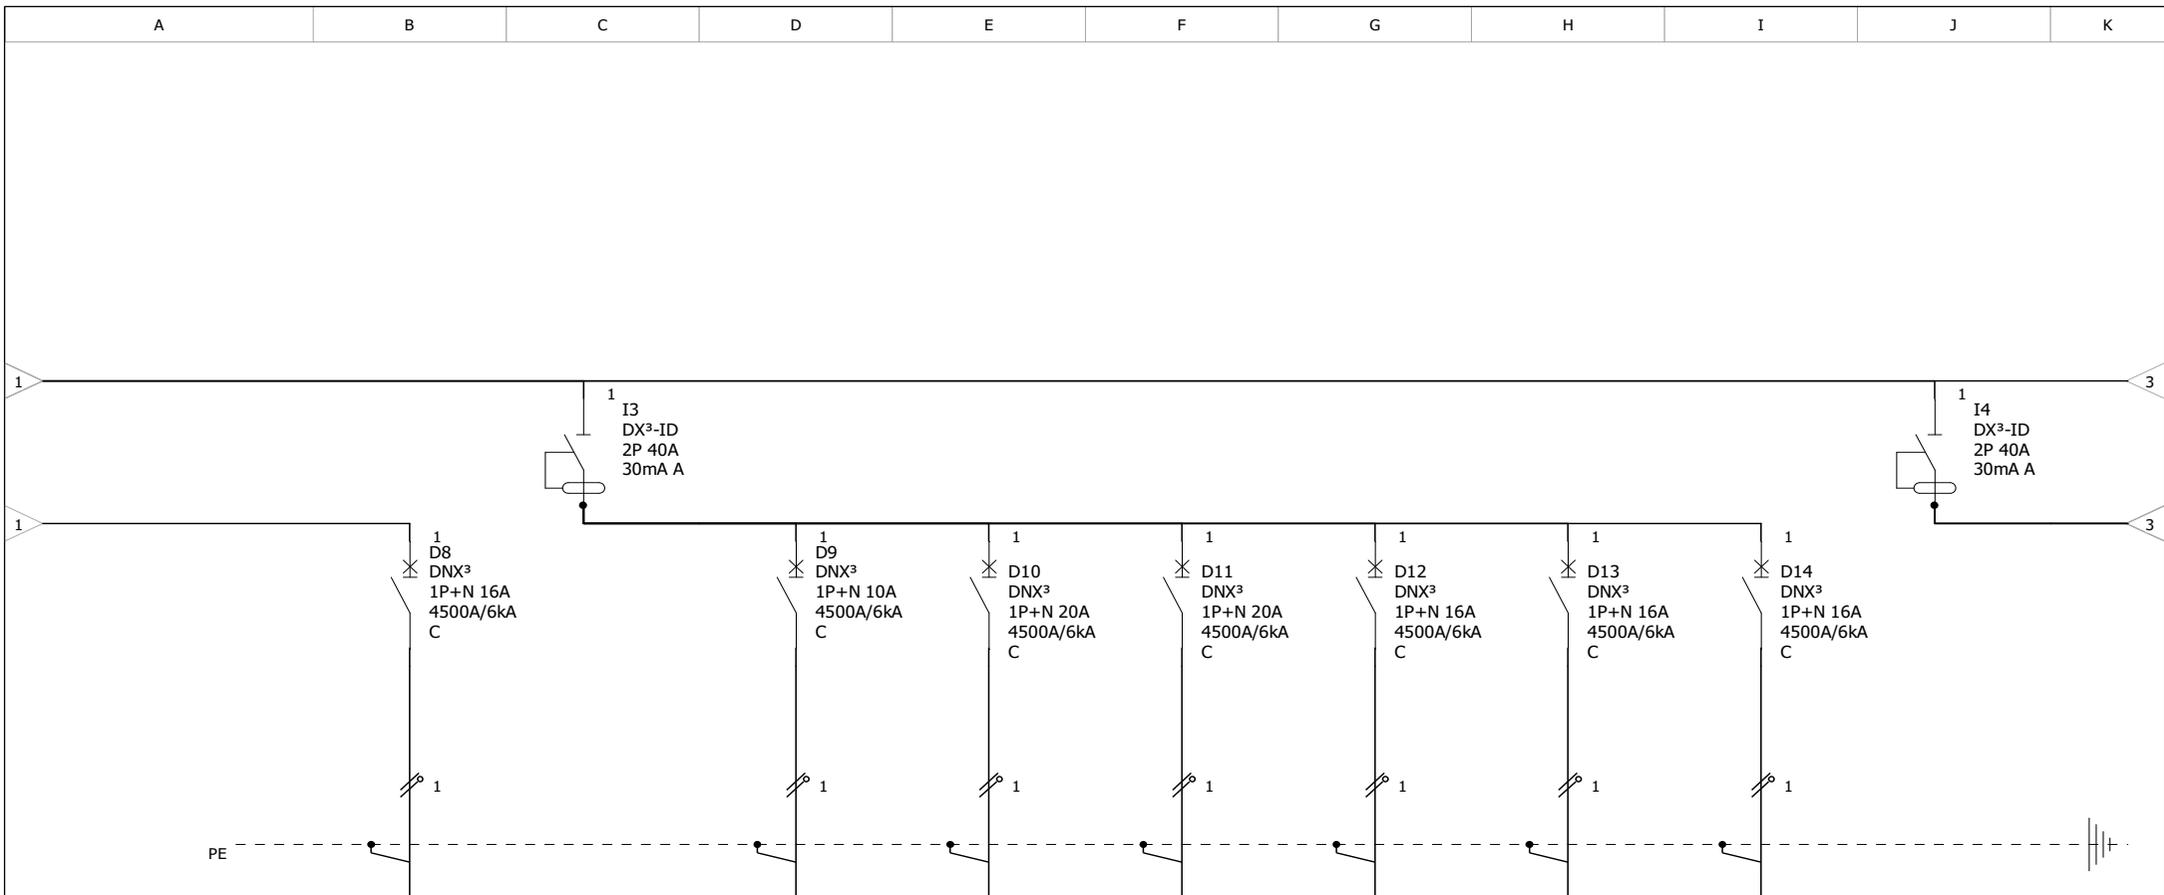


Pictogramme									
Repère appareil	D8	I3	D9	D10	D11	D12	D13	D14	I4
Repère bornes (tous n°)									
Désignation	Prises Buanderie Terrasse Dégagement ... 12 prises max	Interrupteur différentiel type A	Eclairage 2	Machine à laver le linge	Four	Prises Chambre Salle de bain ... 12 prises max	Prises Salon ... 12 prises max	Climatisation 3 Climatisation 4	Interrupteur différentiel dédié aux installations extérieures non attenantes au logement
Puissance									
Longueur de câbles									
Sections de câbles	3 G 2,5 mm <sup>2</sup>		3 G 1,5 mm <sup>2</sup>	3 G 2,5 mm <sup>2</sup>	3 G 2,5 mm <sup>2</sup>	3 G 2,5 mm <sup>2</sup>	3 G 2,5 mm <sup>2</sup>	3 G 2,5 mm <sup>2</sup>	



**Schéma type logement**  
**A adapter aux besoins de l'utilisateur**

N° affaire :		C		F	
N° plan :		B		E	
Date:		A		D	
Dessiné par :	COTSUEL	N° folio :	2 / 3		

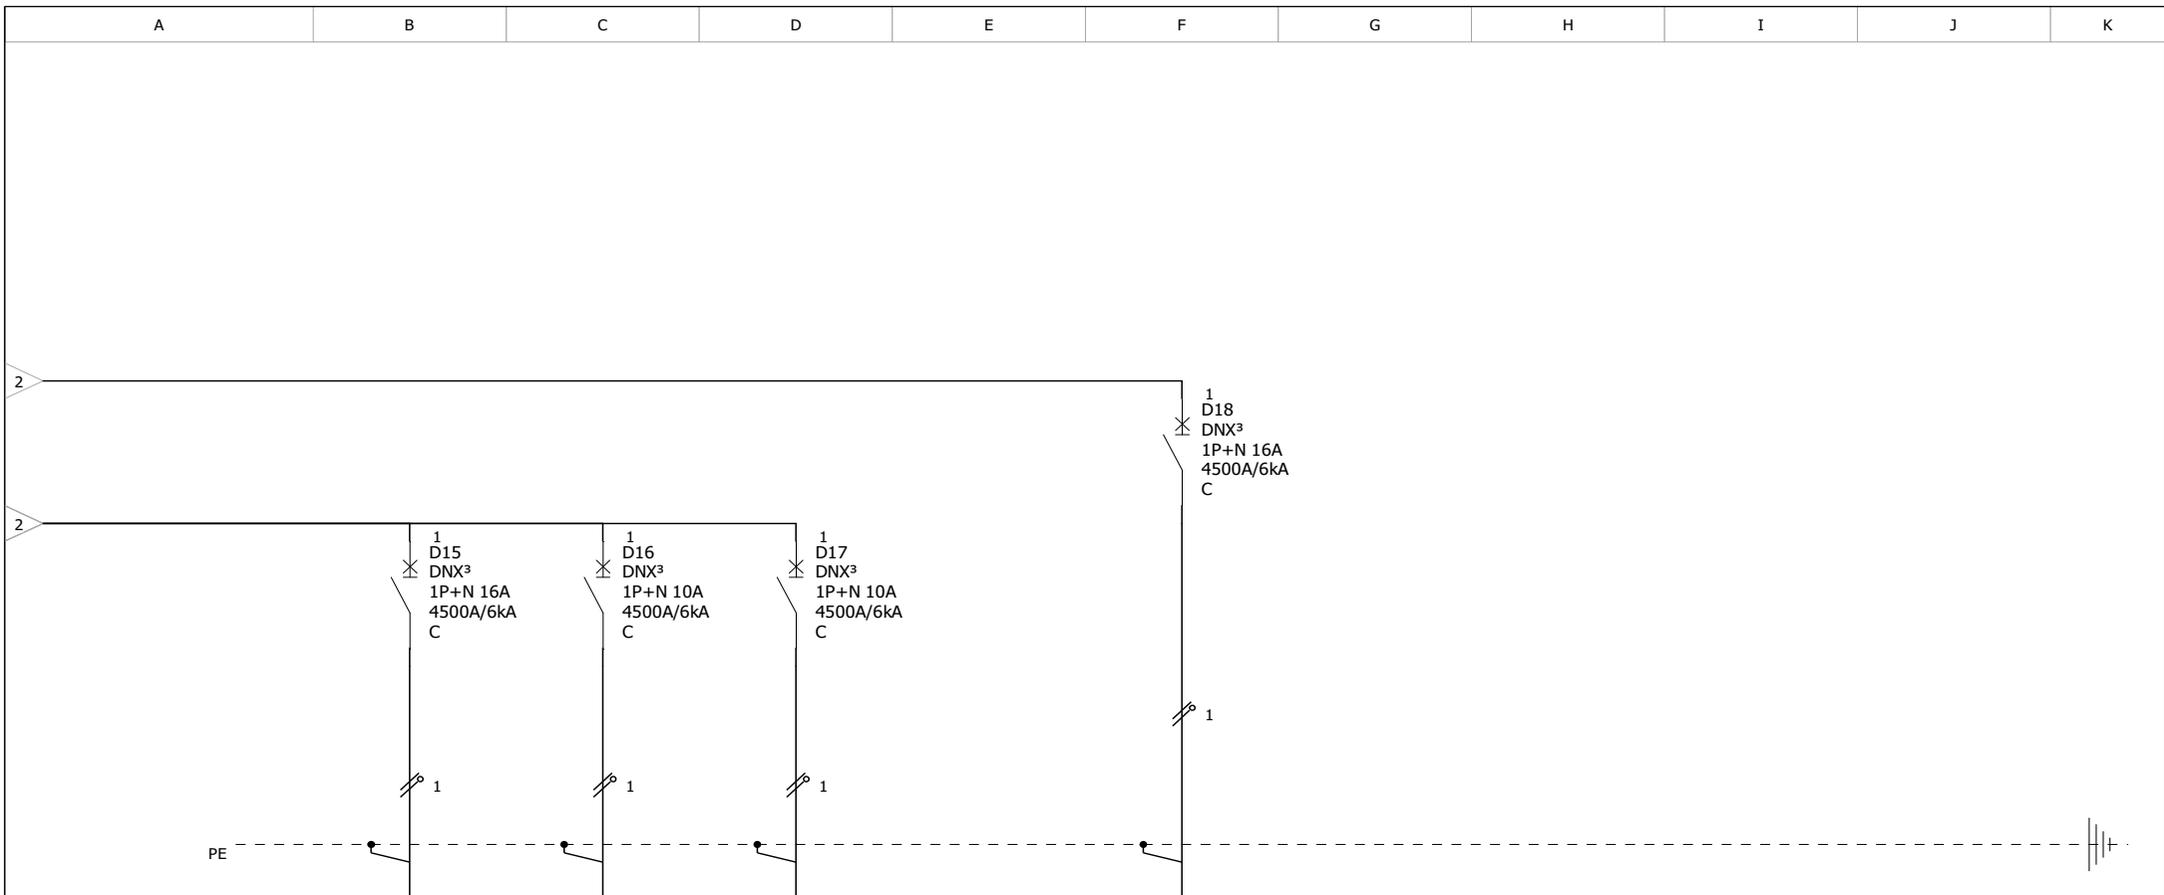

Pictogramme								
Repère appareil	D15	D16	D17		D18			
Repère bornes (tous n°)								
Désignation	Piscine si pas de différentiel dans local technique	Portail	Relevage Surpression ...	...	Piscine si différentiel dans local technique			
Puissance								
Longueur de câbles								
Sections de câbles	3 G 2,5 mm <sup>2</sup>	3 G 2,5 mm <sup>2</sup>	3 G 2,5 mm <sup>2</sup>		3 G 2,5 mm <sup>2</sup>			



**Schéma type logement**  
**A adapter aux besoins de l'utilisateur**

N° affaire :		C		F	
N° plan :		B		E	
		A		D	
Date:		Dessiné par :	COTSUEL	N° folio :	3 / 3